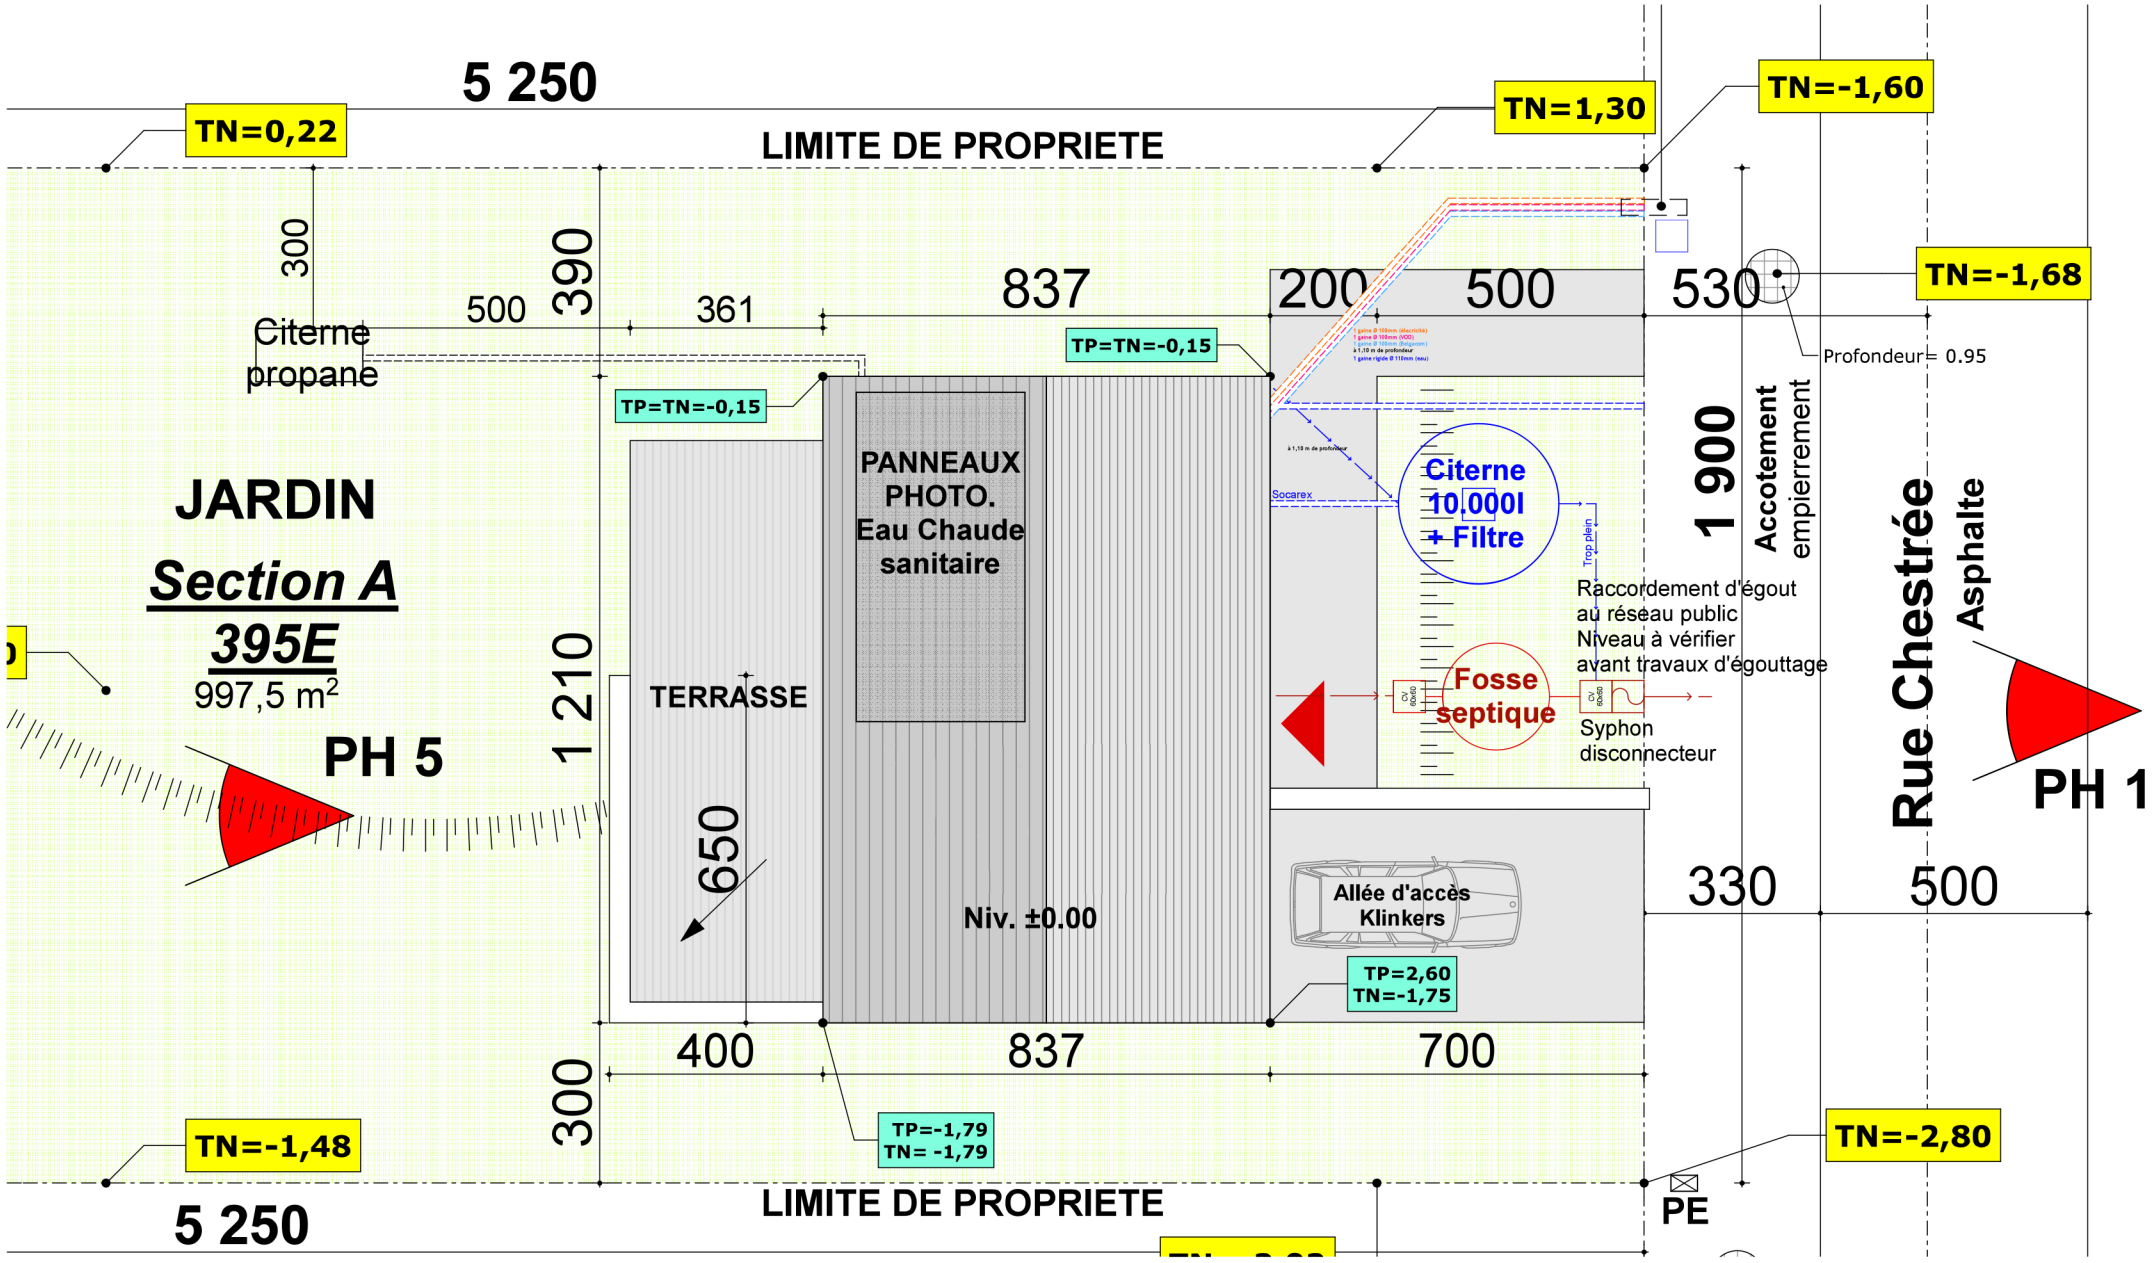

[redacted]	CONSTRUCTION D'UNE MAISON D'HABITATION	Phase du projet: PU	Nom du dessin: Implantation	Échelle(s): 1:100
	Cadastré: [redacted]	Localisation: [redacted]	Pour le compte de: [redacted]	5/ 17